



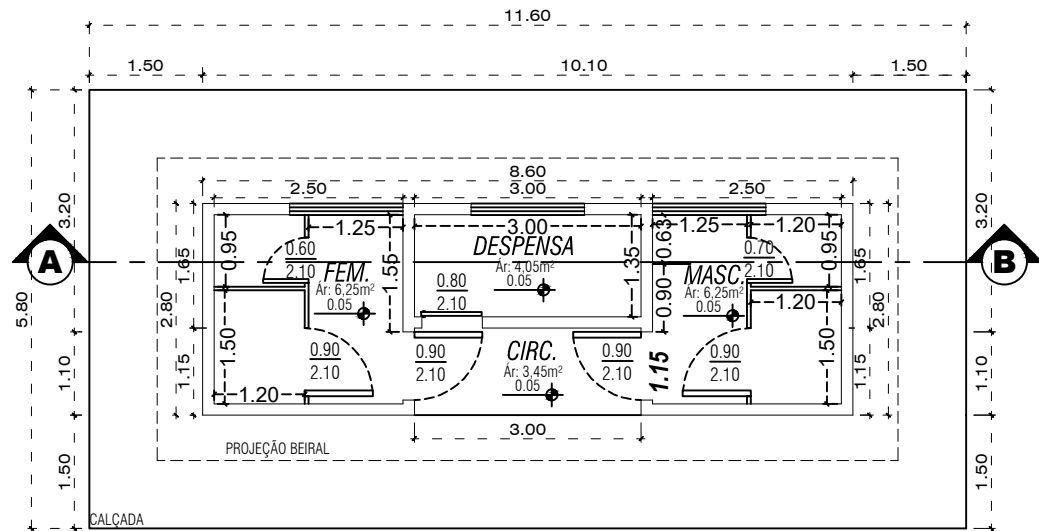


PLANTA BAIXA

Escala: 1/100

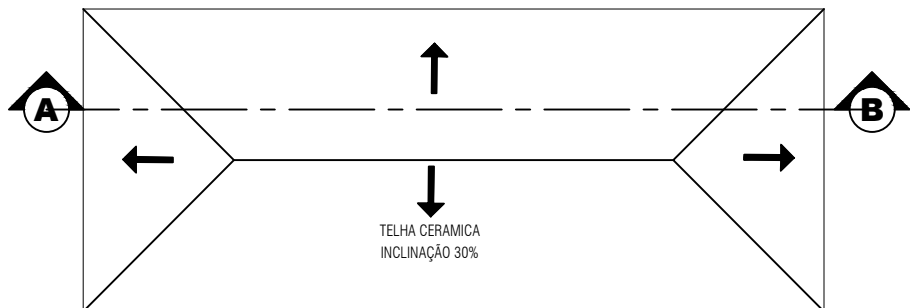


PLANTA COBERTURA

Escala: 1/100

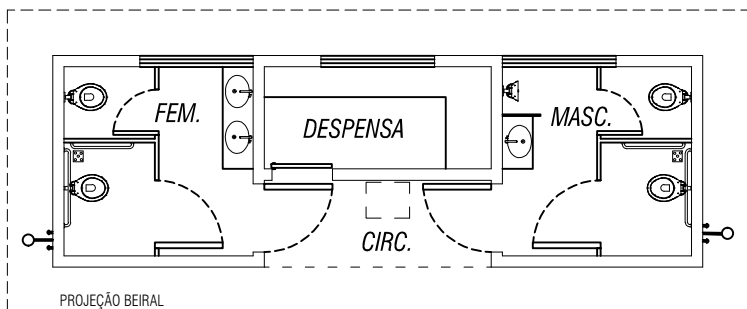


LAYOUT

Escala: 1/100

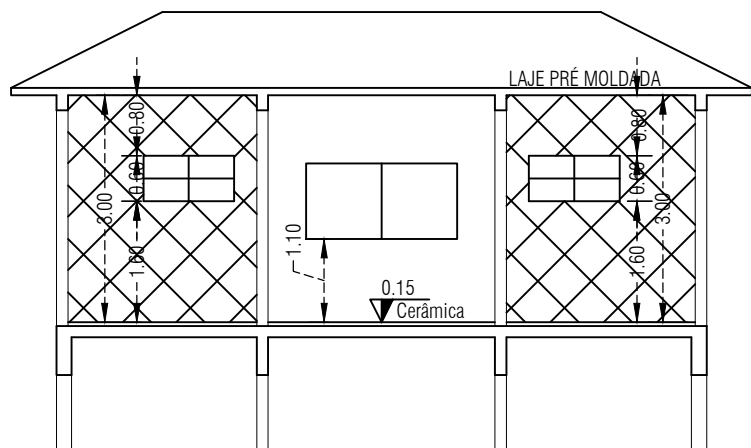

CORTE AB

Escala: 1/100

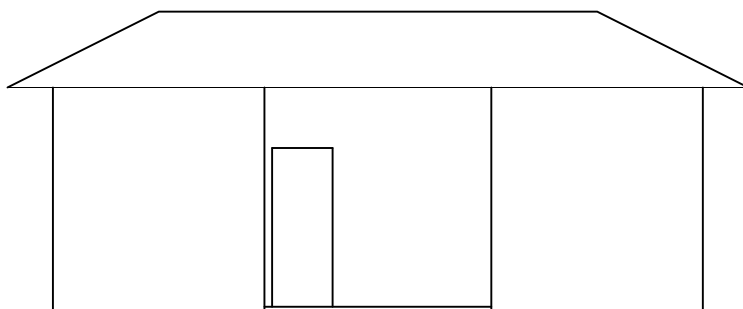

FACHADA

Escala: 1/100

PROJETO ARQUITETÔNICO

FÔLHA ÚNICA.

Escala Indicadas.

PROJETO _____CONSTRUÇÃO DE BANHEIRO PÚBLICO NA QUADRA DE AREIA

PROPRIETÁRIO ____**PREFEITURA MUNICIPAL DE EMILIANÓPOLIS**

C.N.P.J.____ 67.662.544/0001-90

ENDEREÇO ____Rua Padre Cornélio Knubler, 255 - CENTRO

LOCAL DO IMÓVEL _ Rua José Prette, SN

CEP: 19350-000

BAIRRO _____CENTRO

CIDADE _____EMILIANÓPOLIS

SITUAÇÃO SEM ESCALA

DECLARO QUE A APROVAÇÃO DO PROJETO NÃO IMPLICA NO RECONHECIMENTO POR PARTE DA PREFEITURA, NO DIREITO DE PROPRIEDADE DO TERRENO.

PREFEITURA MUNICIPAL DE EMILIANÓPOLIS

PROPRIETÁRIO

C.N.P.J. 67.662.544/0001-90

ÁREAS

AREA A CONSTRUIR:

24,08M²

GABRIEL CALDERAN

ENGENHEIRO CIVIL

CREA-SP: 5069962565