



PLANTA BAIXA

Escala: 1/100

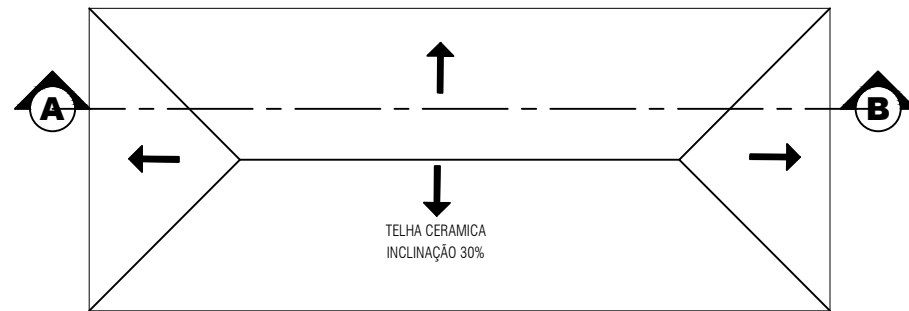


PLANTA COBERTURA

Escala: 1/100

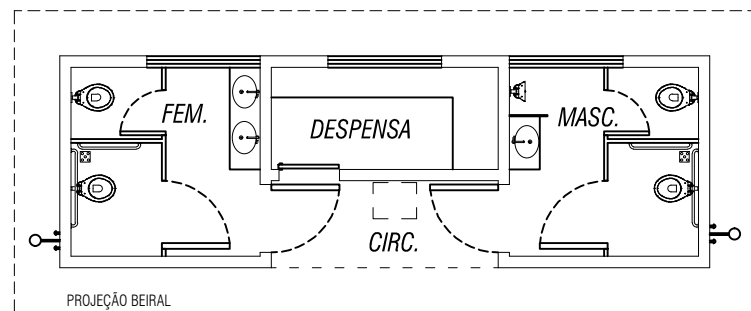


LAYOUT

Escala: 1/100

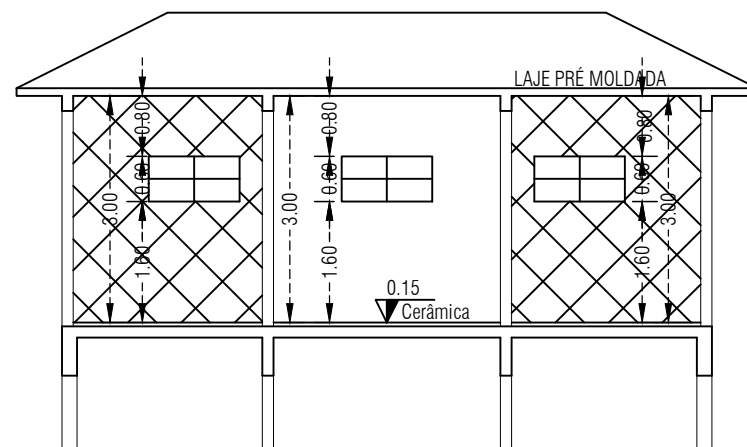

CORTE AB

Escala: 1/100

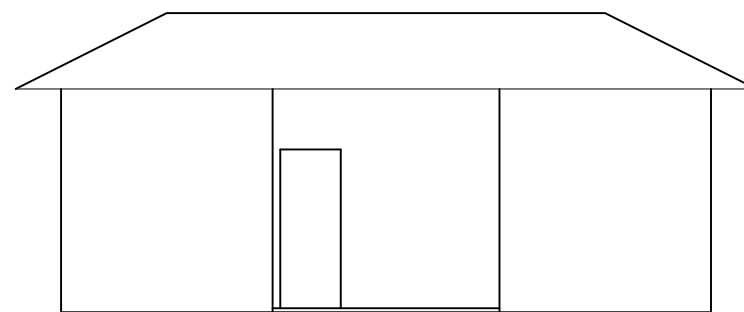

FACHADA

Escala: 1/100

PROJETO ARQUITETÔNICO

FÔLHA ÚNICA.

Escalas Indicadas.

PROJETO _____ CONSTRUÇÃO DE BANHEIRO PÚBLICO EM ÁREA DE LAZER

PROPRIETÁRIO _____ **PREFEITURA MUNICIPAL DE EMILIANÓPOLIS**

C.N.P.J. _____ 67.662.544/0001-90

ENDEREÇO _____ Rua Padre Cornélio Knubler, 255 - CENTRO


LOCAL DO IMÓVEL _____ JOSE DOMINGUES MARTINS, SN

CEP: 19350-108

BAIRRO _____ VILA MARIA

CIDADE _____ EMILIANÓPOLIS

SITUAÇÃO SEM ESCALA

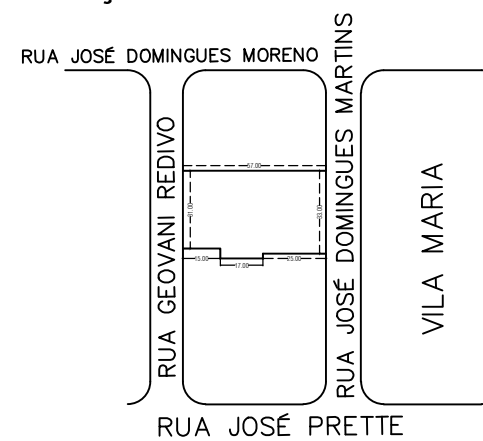

DECLARO QUE A APROVAÇÃO DO PROJETO NÃO IMPLICA NO RECONHECIMENTO POR PARTE DA PREFEITURA, NO DIREITO DE PROPRIEDADE DO TERRENO.

PREFEITURA MUNICIPAL DE EMILIANÓPOLIS

PROPRIETÁRIO

C.N.P.J. _____ 67.662.544/0001-90

ÁREAS

AREA A CONSTRUIR:

24,08M²

GABRIEL CALDERAN

ENGENHEIRO CIVIL

CREA-SP: 5069962565