
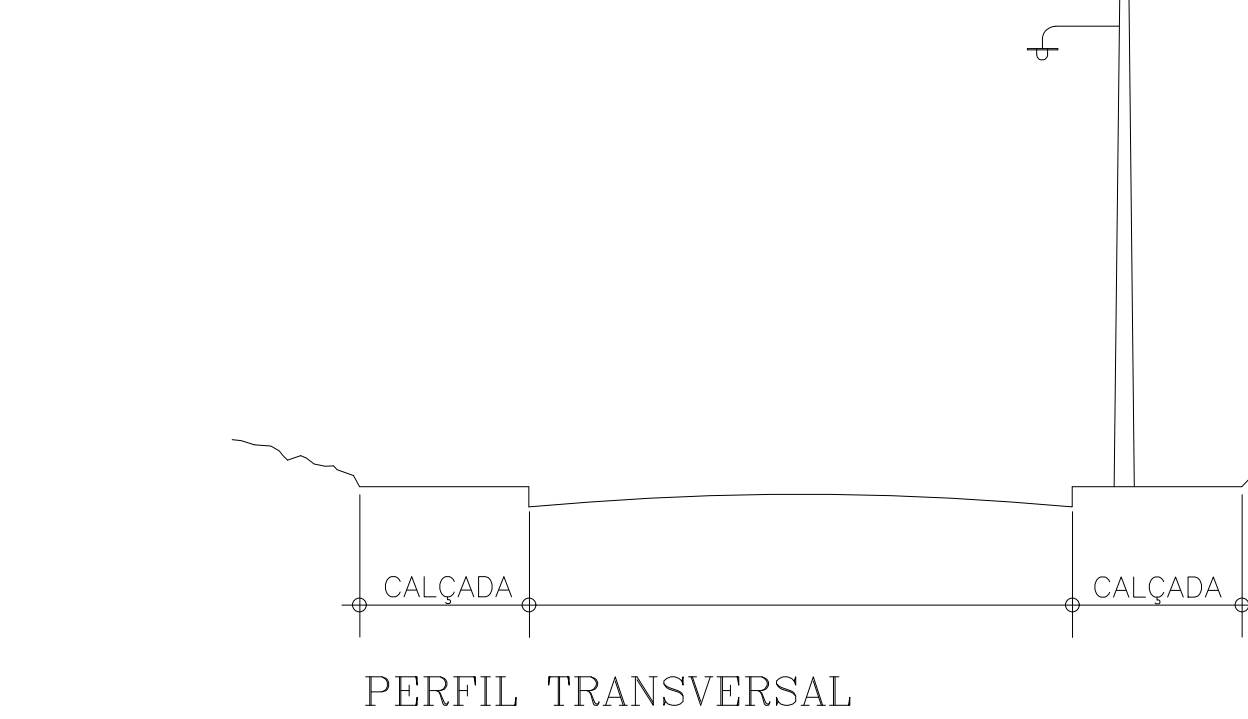
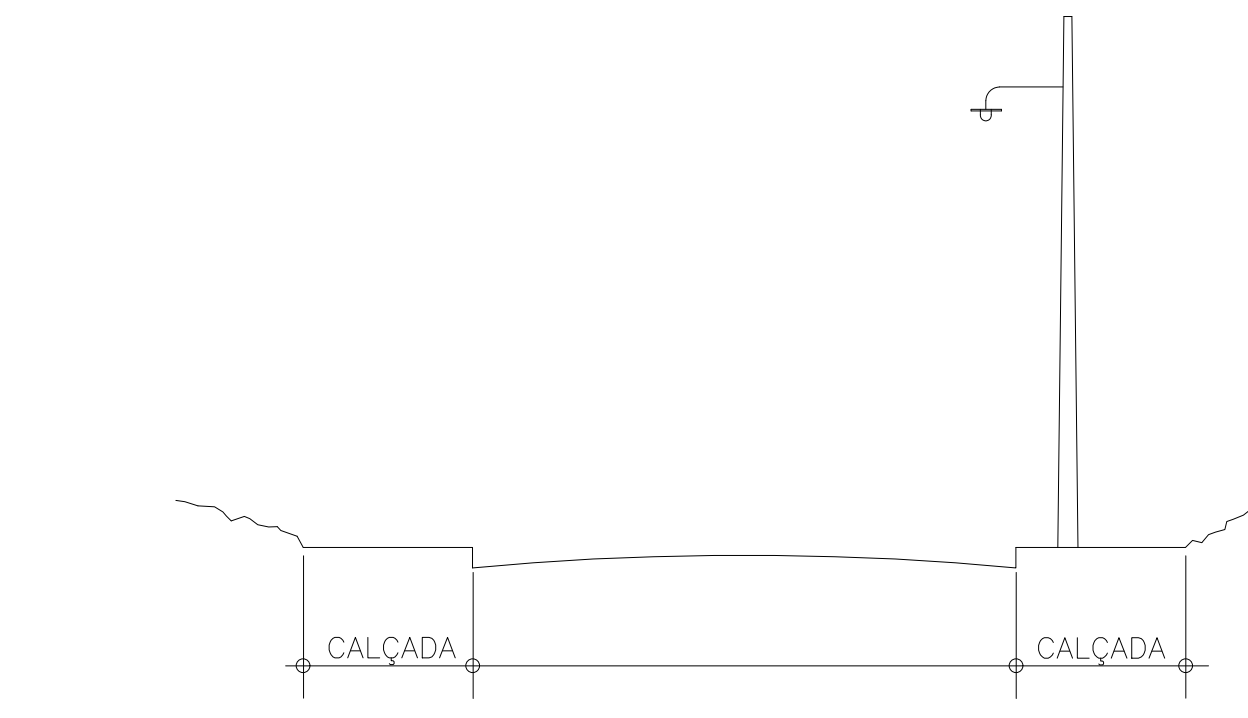
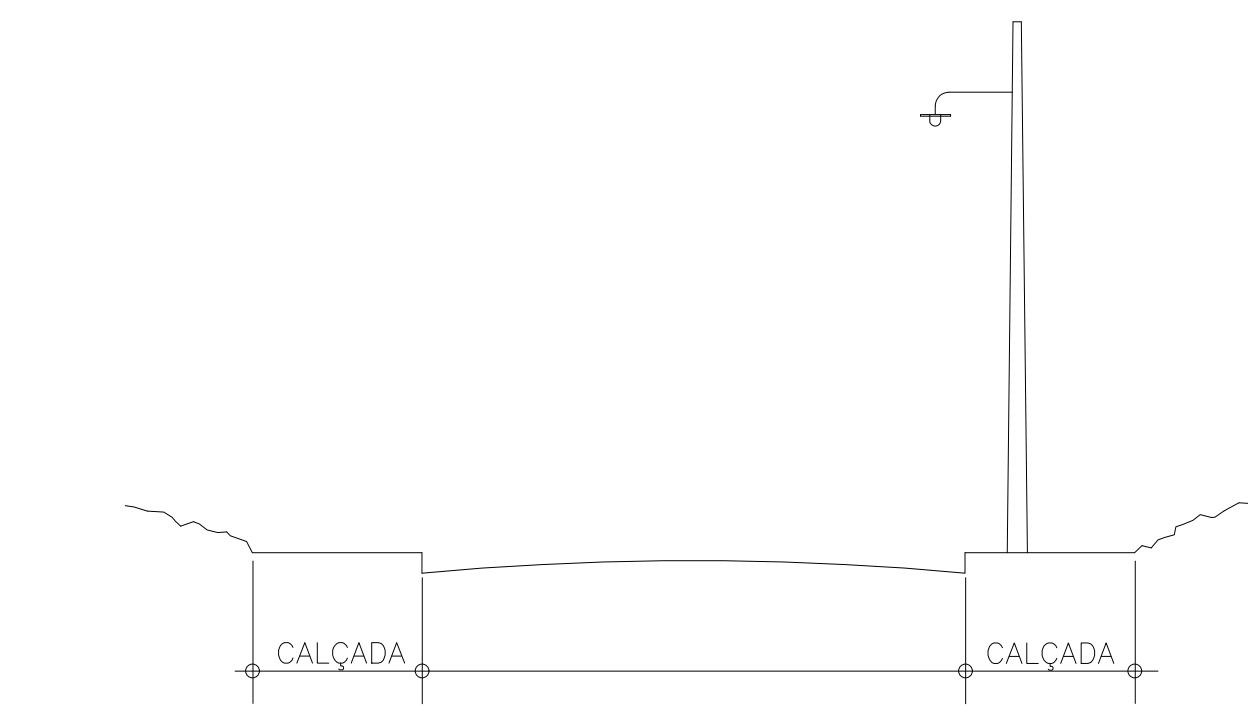
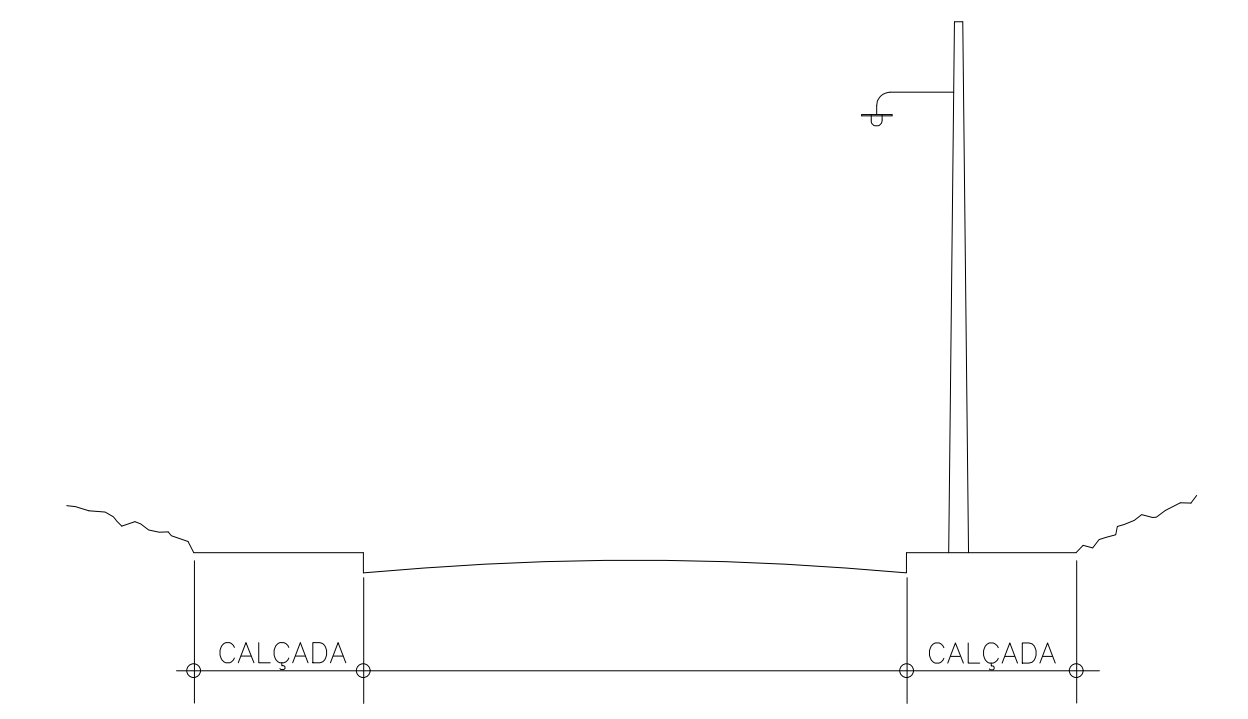
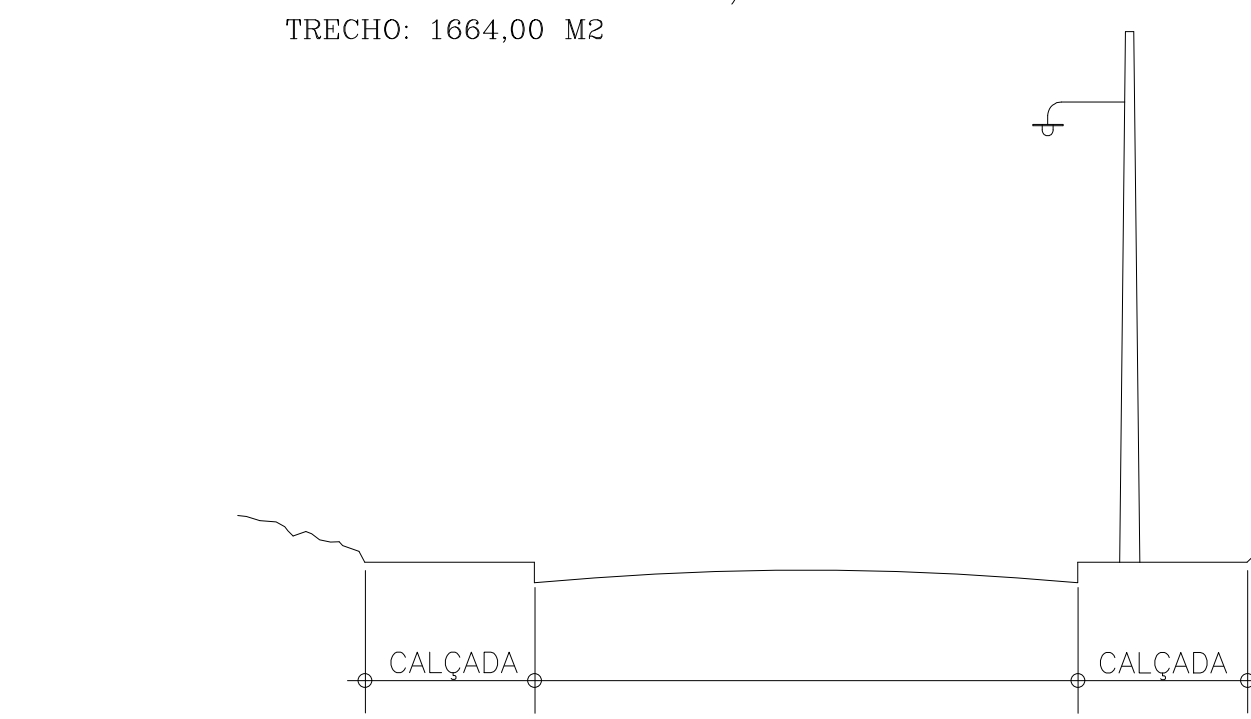
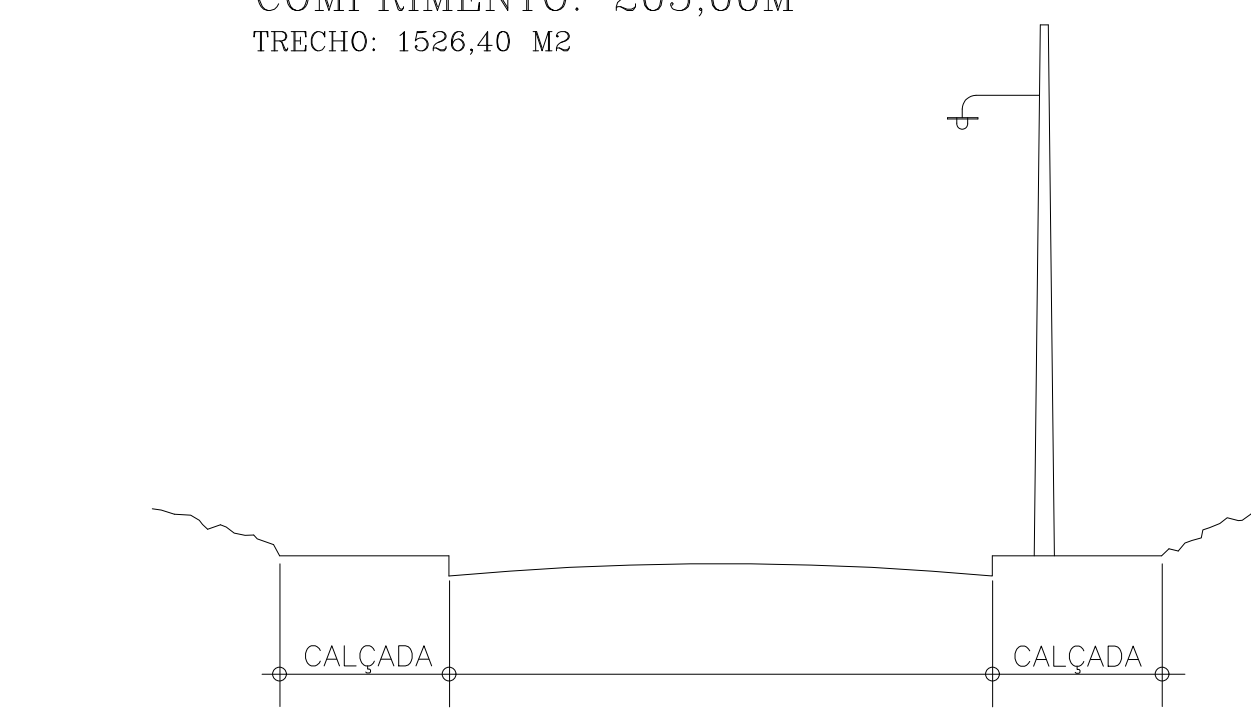
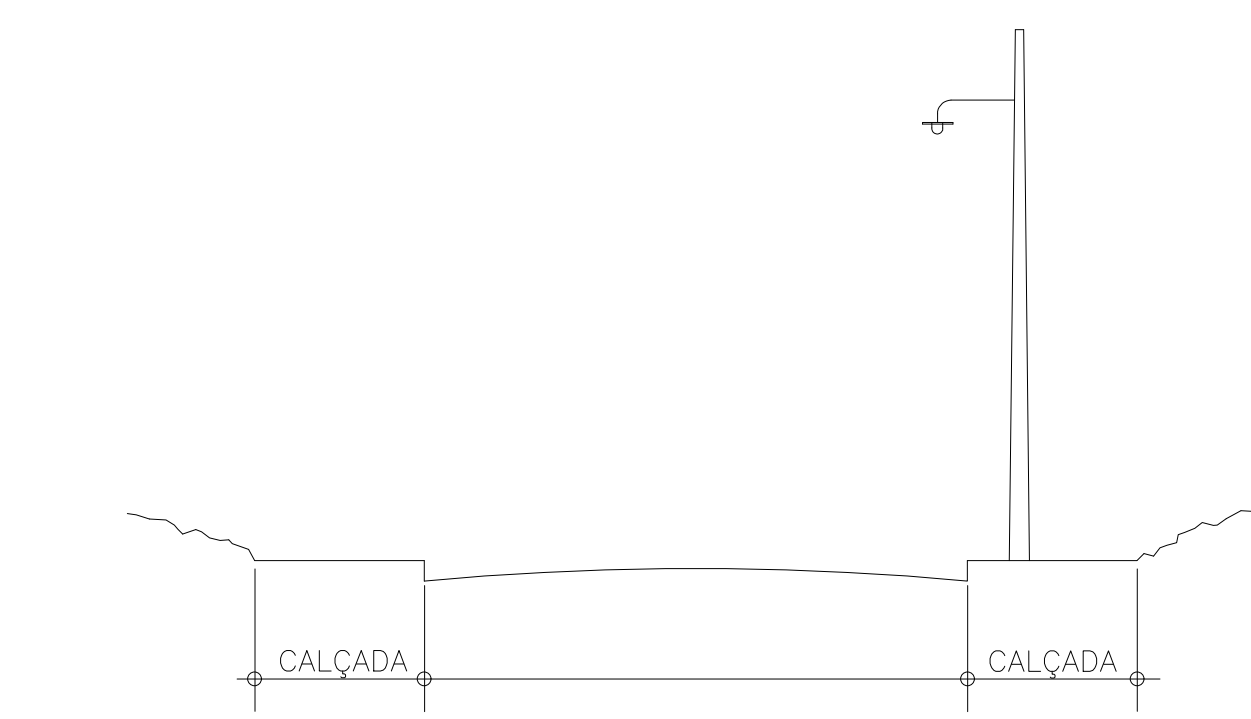
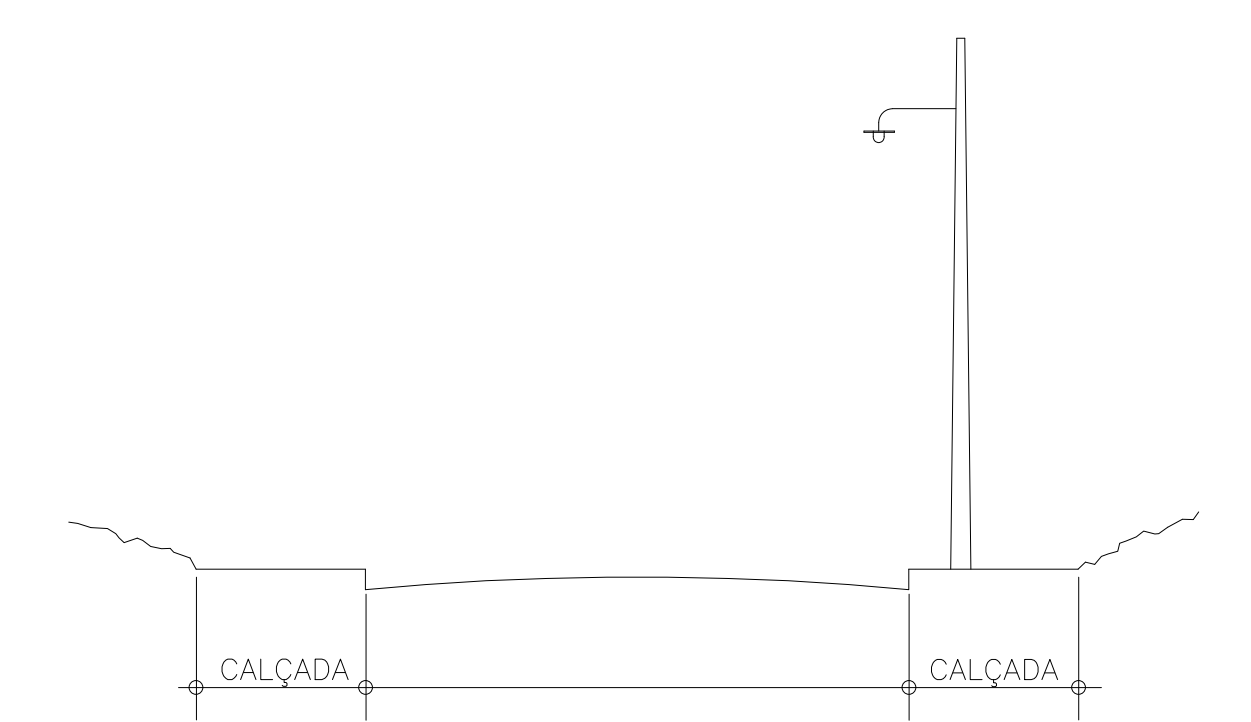


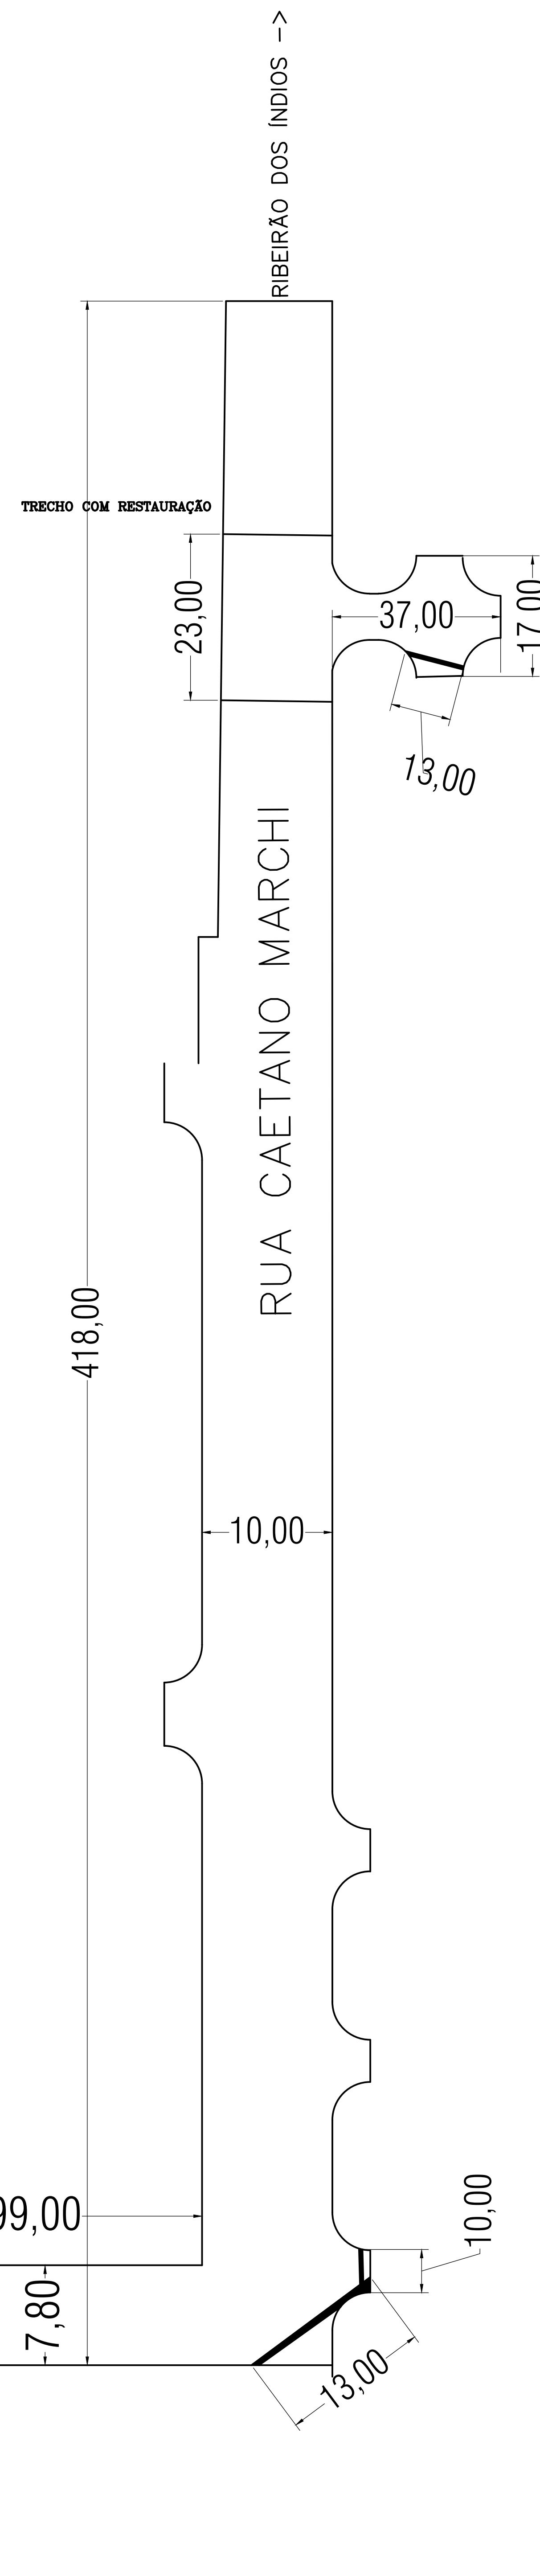

PROJETO ARQUITETÔNICO		FOLHA UNICA
PROJETO RECAPEAMENTO ASFÁLTICO EM DIVERSAS RUAS DO MUNICÍPIO PROPRIETÁRIO PREFEITURA MUNICIPAL DE EMILIANÓPOLIS CNPJ 67.662.544/0001-90 ENDEREÇO RUA PADRE CORNÉLIO KANUBLER, 255 - CENTRO, EMILIANÓPOLIS - SP. LOCAL DA OBRA RUA CAETANO MARCHI, S/N BARRIO CENTRO CIDADE EMILIANÓPOLIS ESCALA INDICADA CEP 19350-000		
SITUAÇÃO S/ ESCALA 		Propriedade PREFEITURA MUNICIPAL DE EMILIANÓPOLIS CNPJ: 67.662.544/0001-90 AUTOR E RESPONSÁVEL TÉCNICO DO PROJETO JESSICA PEREIRAS ARQUITETA E URBANISTA CRI-SP: A180910-D REG. DE PROJETO: 1970042
ÁREAS 14.330,00		