


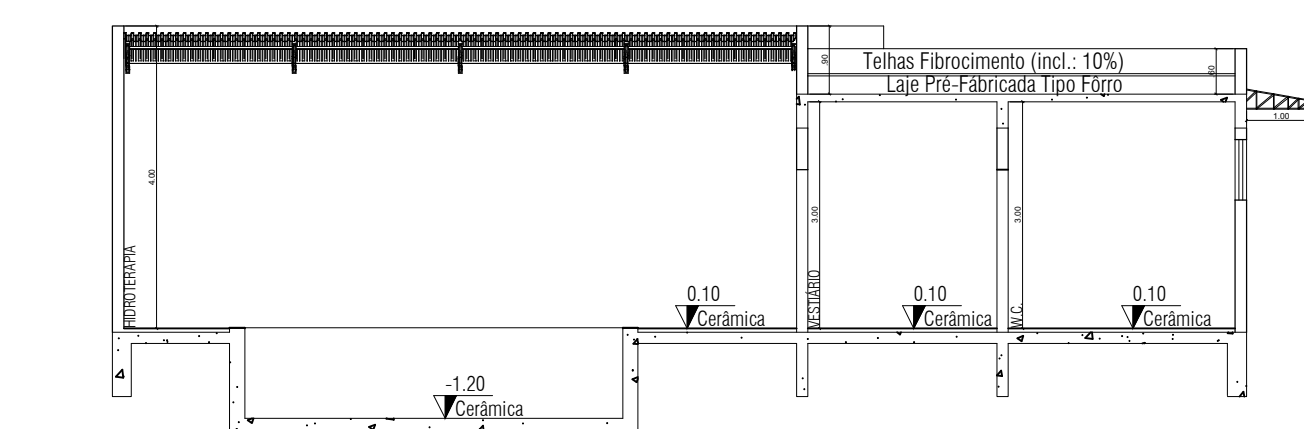


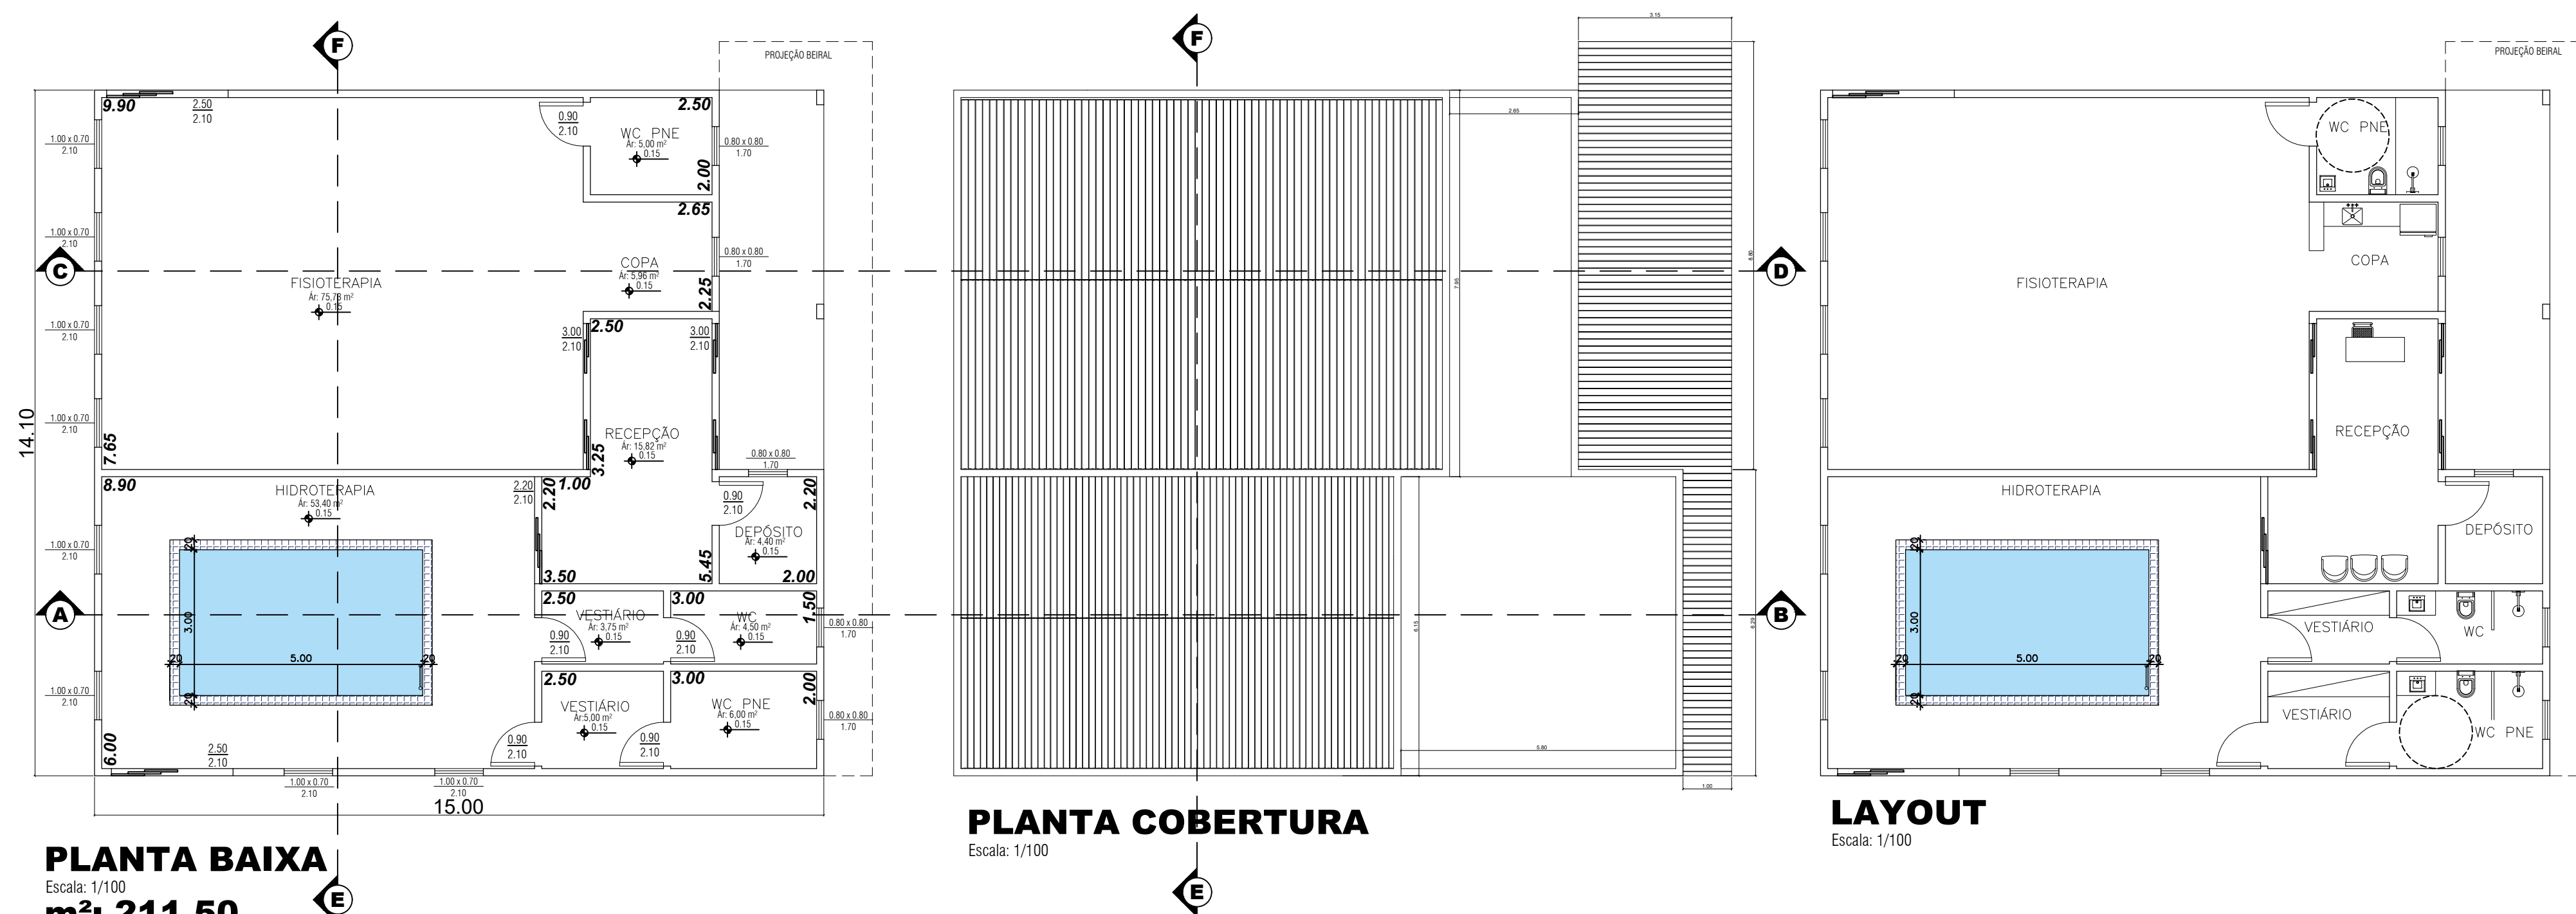

CORTE A-B
Escala: 1/100

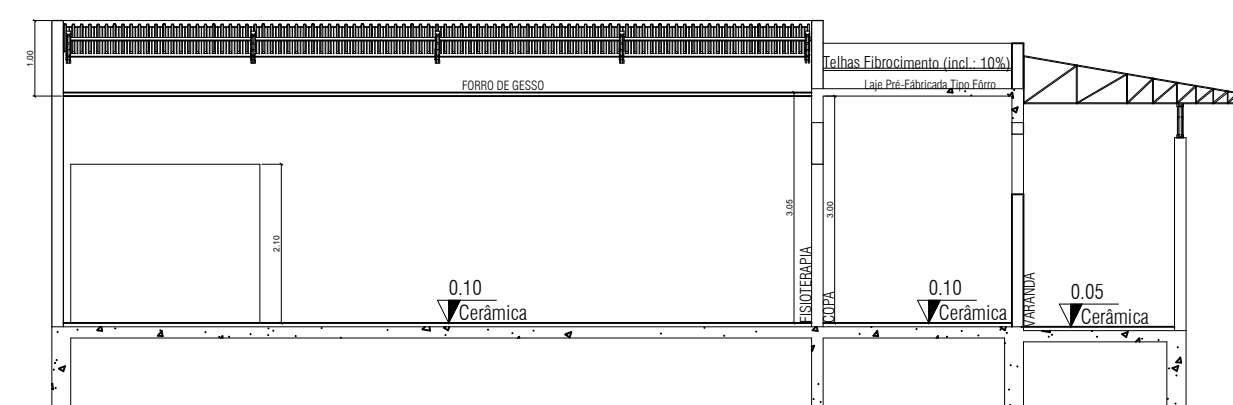

CORTE C-D
Escala: 1/100

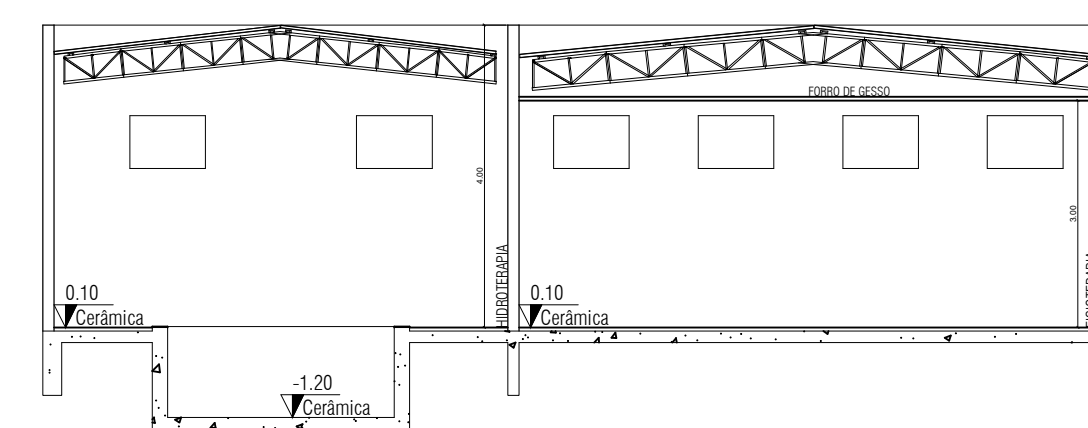

CORTE E-F
Escala: 1/100

PROJETO ARQUITETÔNICO


OLHA
UNICA

PROJETO
APLICAÇÃO DA FISIOTERAPIA NA UBS
PROPRIETÁRIO
PREFEITURA MUNICIPAL DE EMILIANÓPOLIS
CNPJ:
67.662.544/0001-90
ENDEREÇO
PADRE CORNÉLIO KANUBLER, 255 - CENTRO
EMILIANÓPOLIS - S. P. 19350-001

LOCAL DA OBRA
RUA JUCA DIAS, 127, LOTE B
BAIRRO
CENTRO
CIDADE
EMILIANOPOLIS
ESCALA INDICADA

CEP
19350-023

SITUAÇÃO S/ ESCALA

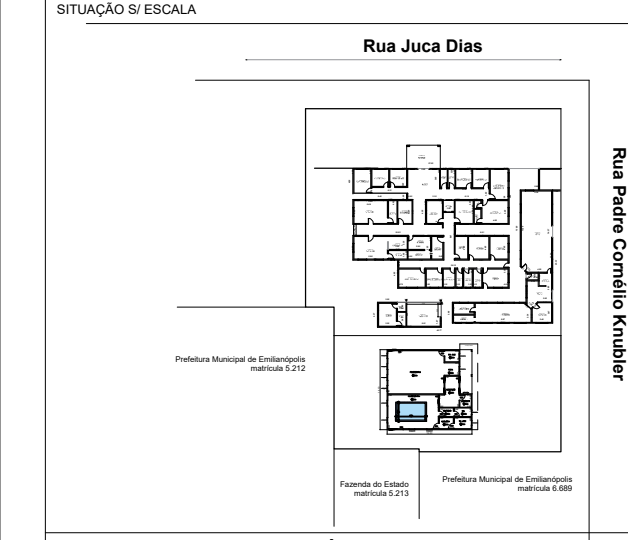

ÁREAS

TERRENO:	2.587,50 M ²
----------	-------------------------

CONSTRUÇÃO

Área existente:	868,91M ²
Área à ampliar:	211,50M ²
TOTAL:	1.080,41M²

DECLARO QUE A APROVAÇÃO DESTES PROJETOS NÃO IMPLICA NO RECONHECIMENTO POR PARTE DA PREFEITURA DO DIREITO DE PROPRIEDADE DO TERRENO.

Proprietário
PREFEITURA MUNICIPAL DE EMILIANÓPOLIS
CNPJ: 67.662.544/0001-90

AUTOR E RESPONSÁVEL TÉCNICO DO PROJETO
JÉSSICA FERNANDES DA SILVA
ARQUITETA E URBANISTA
CAU-SP: A190910-0